


中会議室 206

単体利用：約 160 m²

机(大)：24 台

椅子：72 脚

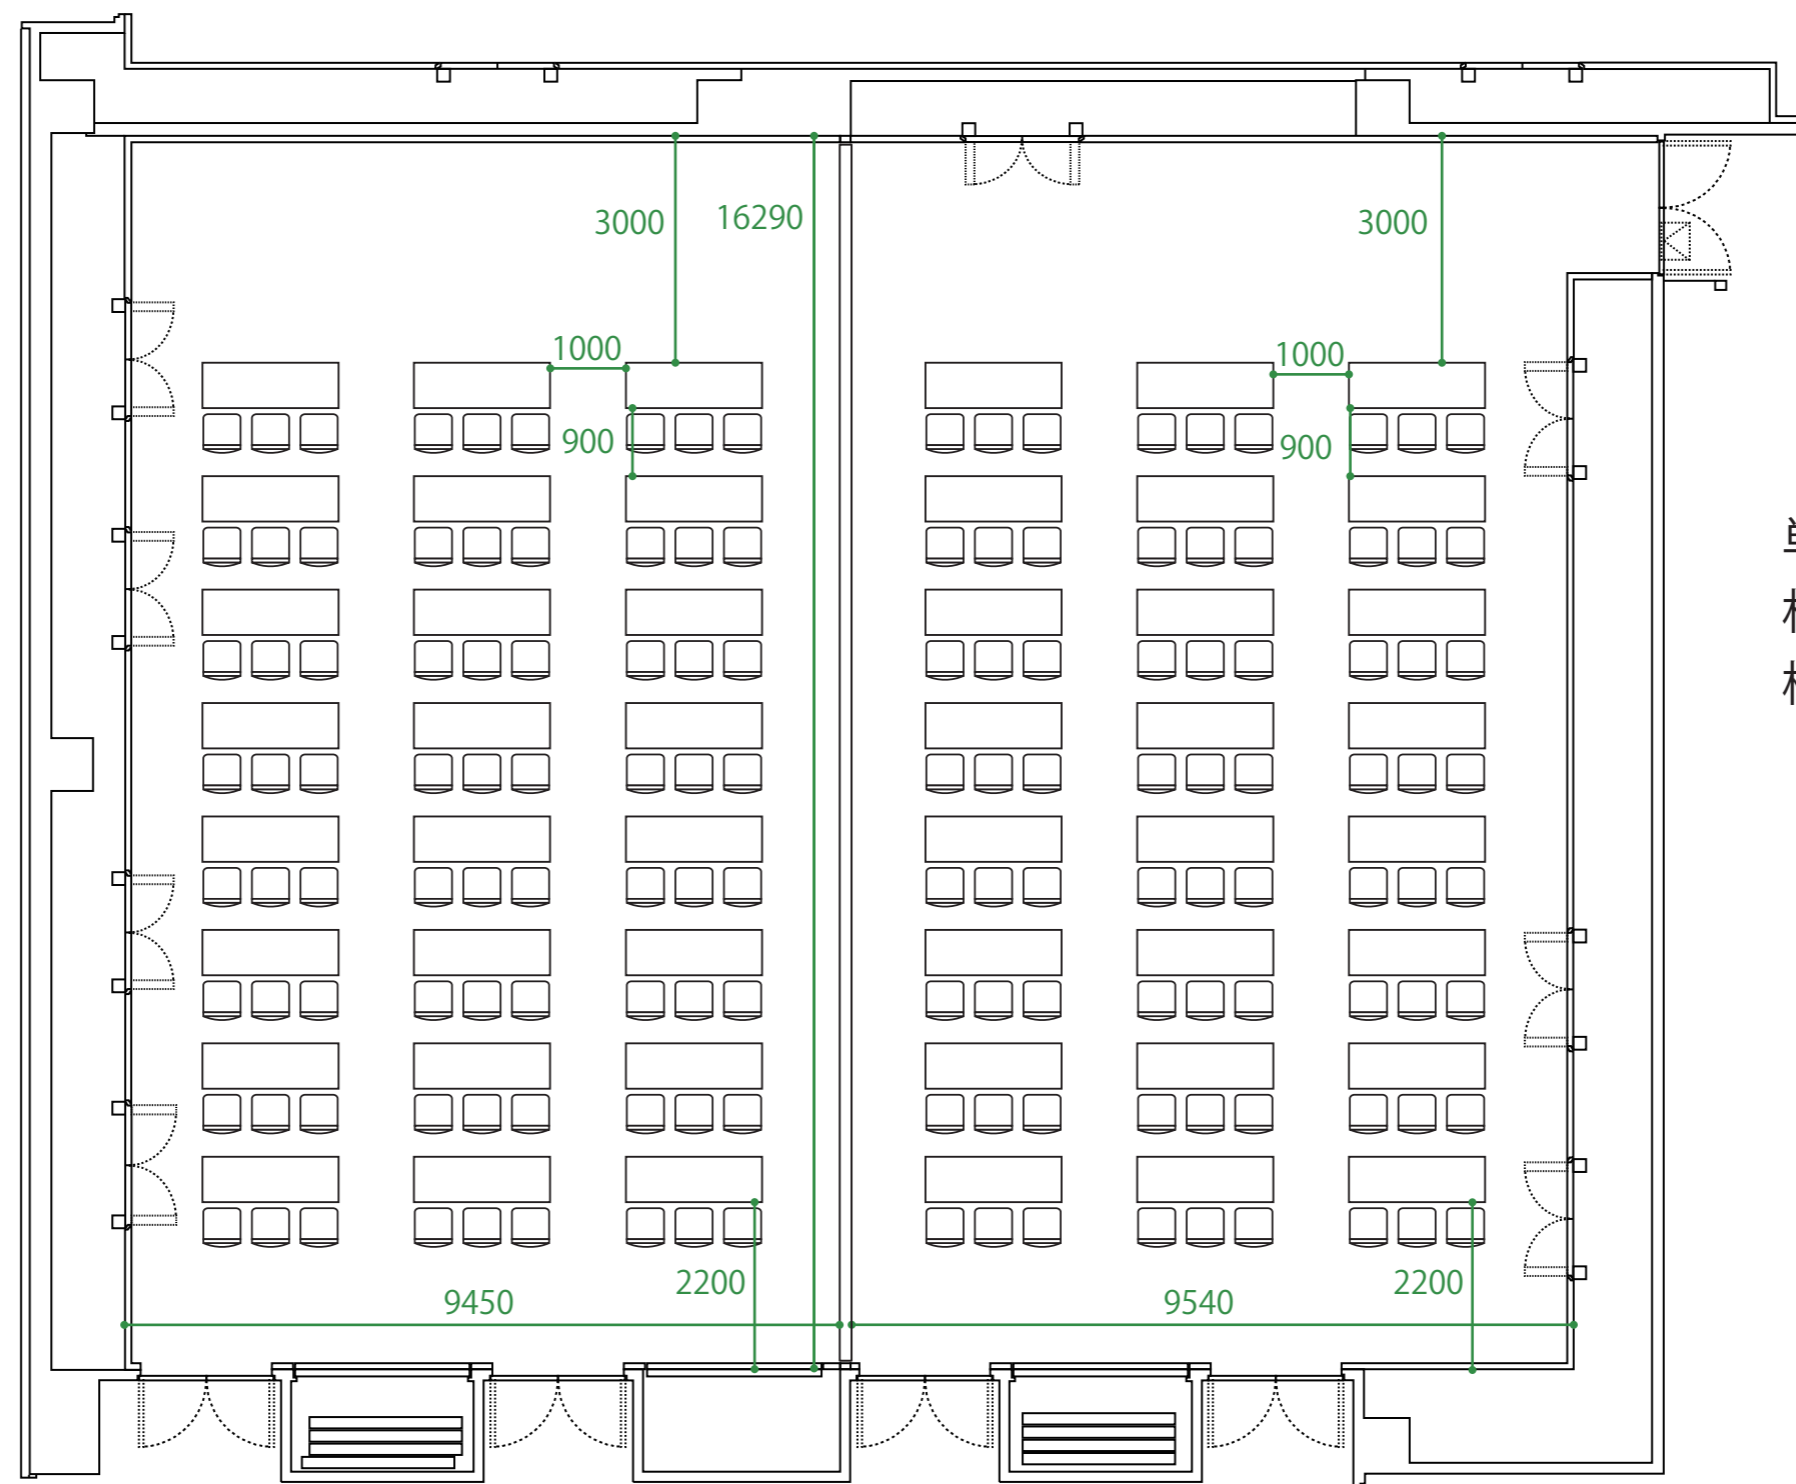

中会議室 205

単体利用：約 160 m²

机(大)：24 台

椅子：72 脚



5000


A3:1/100

中会議室 205+206

2室一体利用：約 320 m²

机(大)：45 台

椅子：135 脚

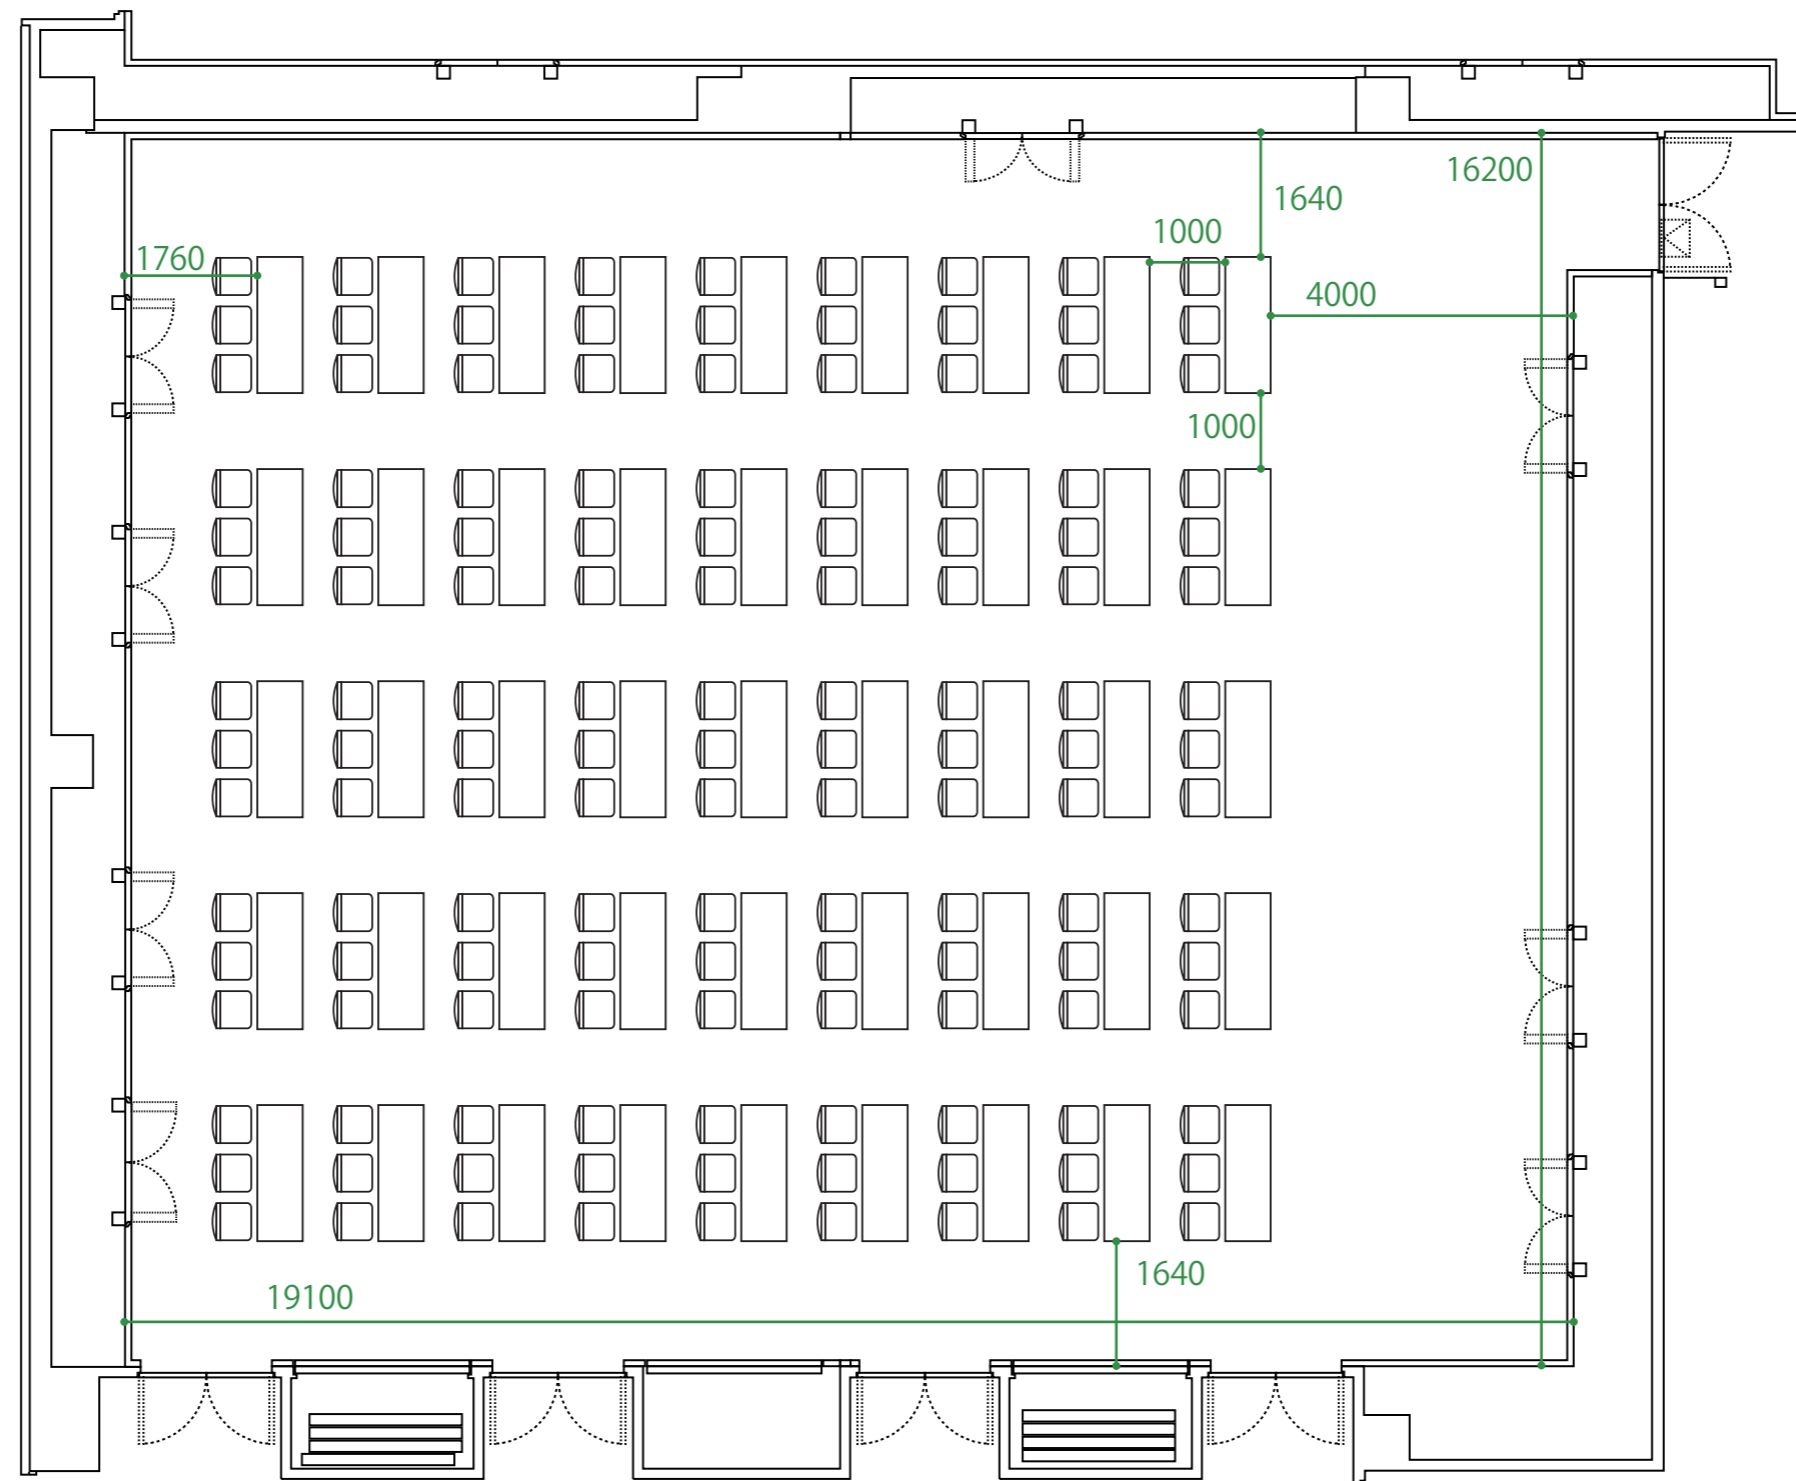

5000

A3:1/100